




Эскизный проект
Агропромышленного парка
с комплексом
ритуального забоя
жертвенных животных
в г. Набережные Челны
по ул. Магистральная

Содержание проекта


Общие данные	1
Генплан	2
Видовые кадры	3
Видовые кадры	4
Видовые кадры	5
Видовые кадры	6
Видовые кадры	7
План этажа агропарка	8
План этажа мечети	9
План этажа административного здания	10
План временного содержания скота	11

Ситуационный план

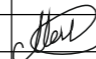

			Агропромышленный парк	Стадия	Лист	Листов
				ЭП	1	11
Исполн	Муглиев		Общие данные	ООО "Проект Атриум"		

Генплан М 1:1000

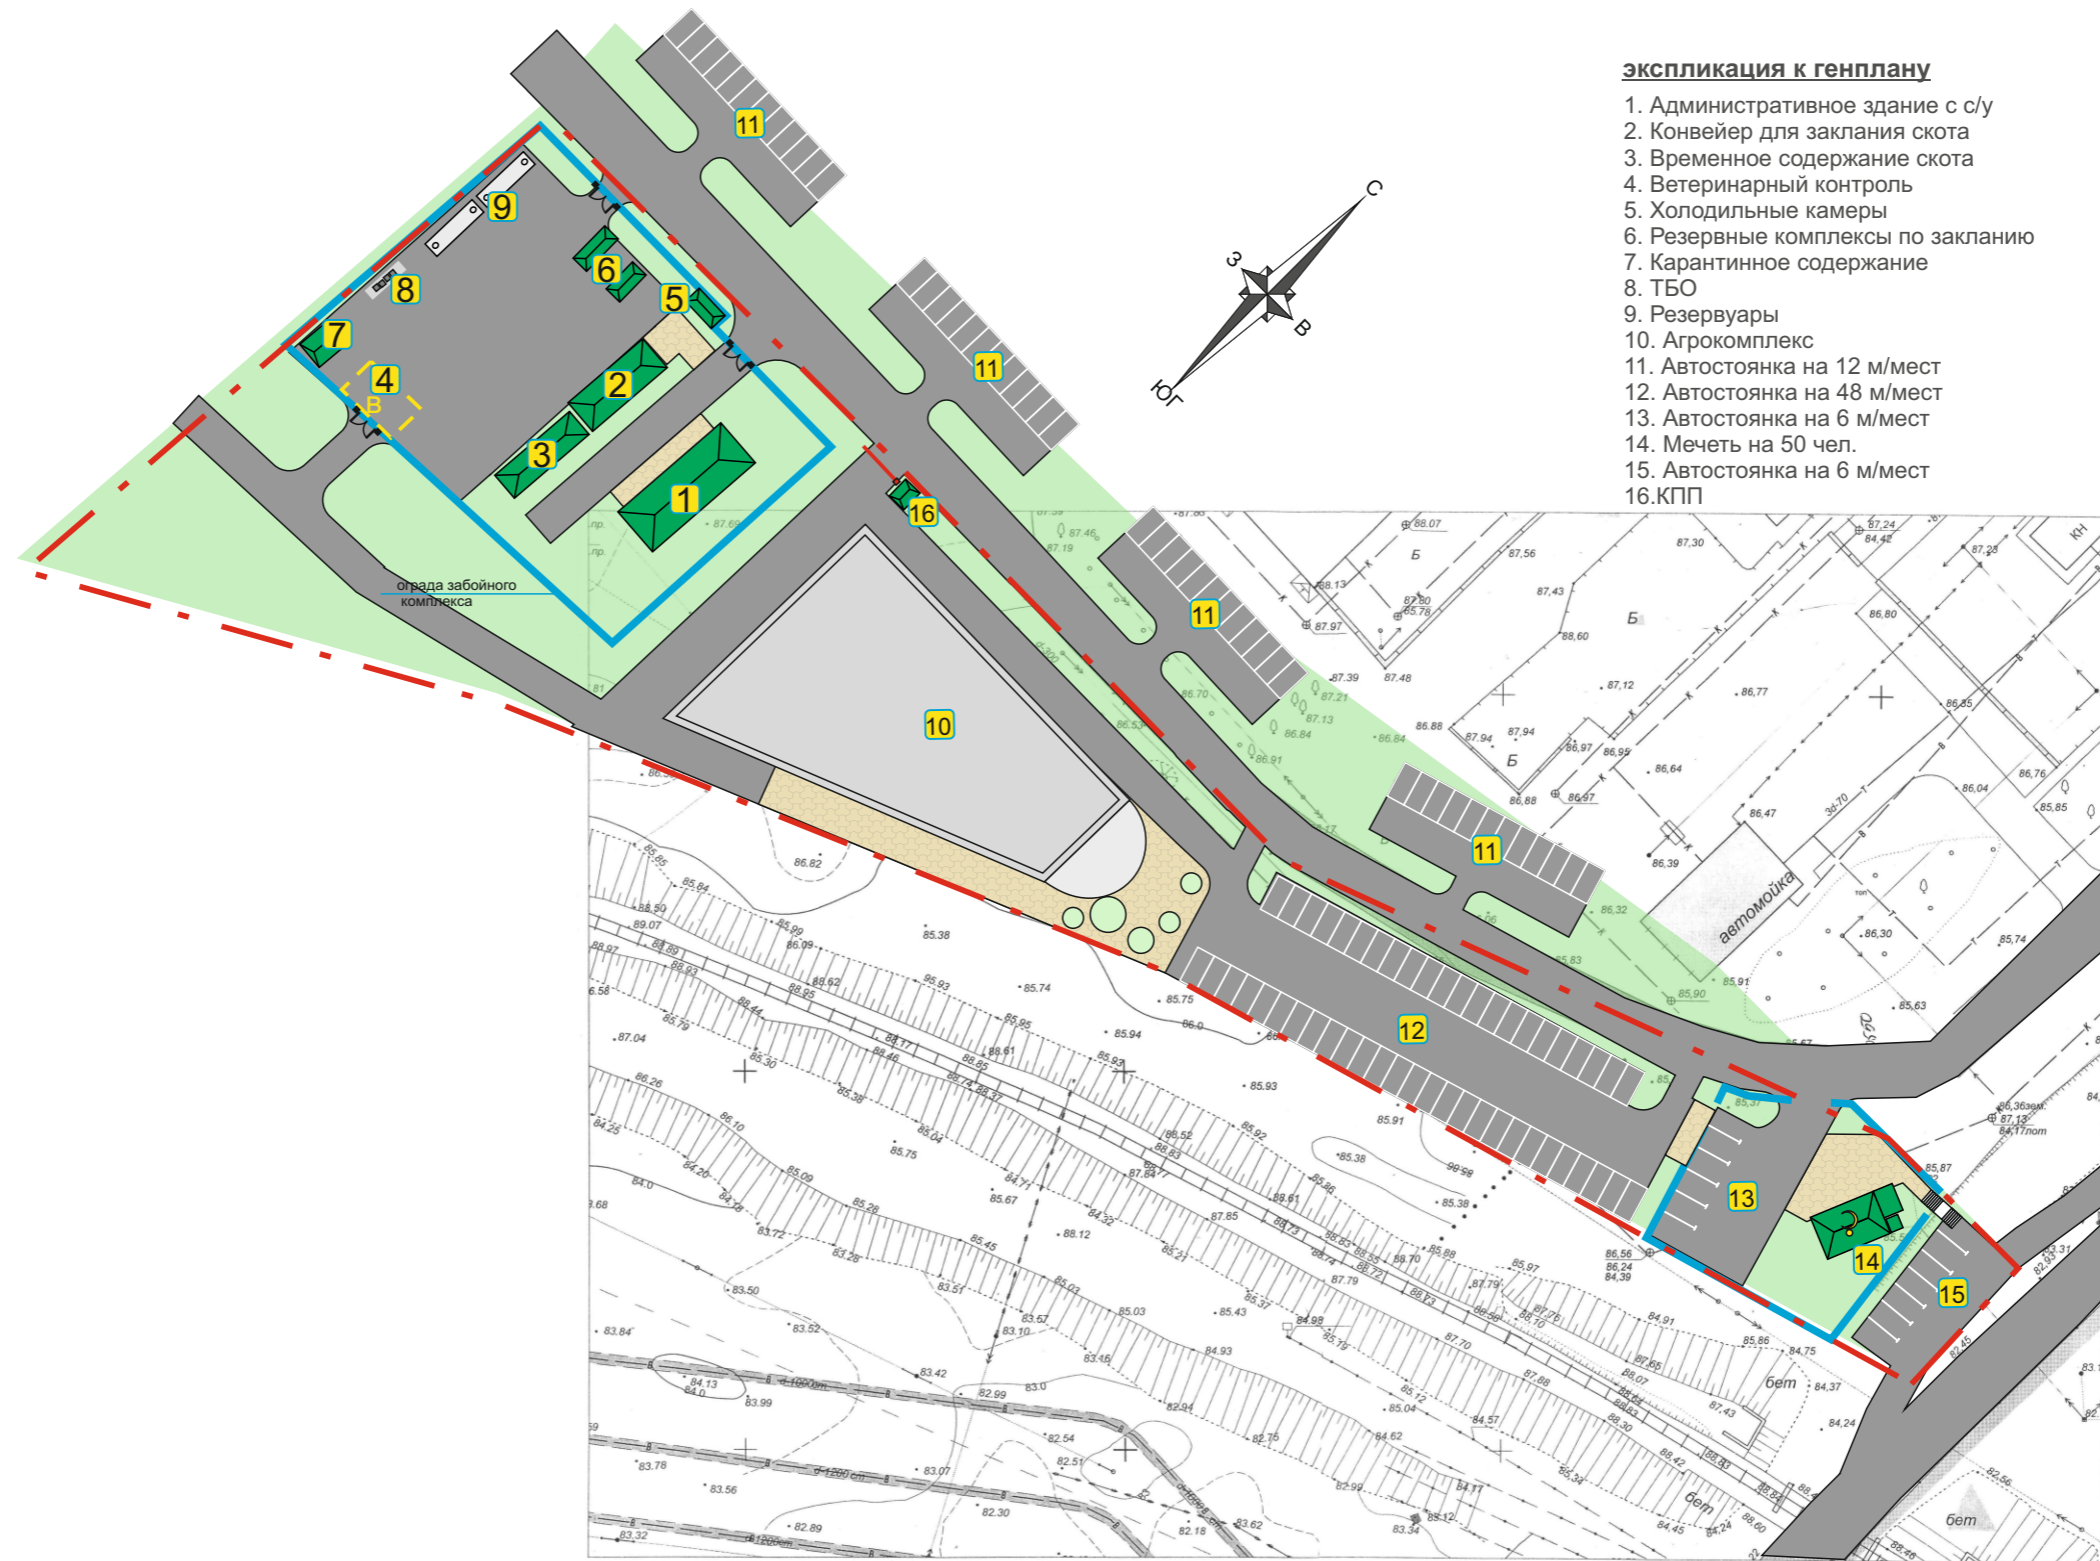


Экспликация к генплану


1. Административное здание с с/у
2. Конвейер для заклания скота
3. Временное содержание скота
4. Ветеринарный контроль
5. Холодильные камеры
6. Резервные комплексы по закланию
7. Карантинное содержание
8. ТБО
9. Резервуары
10. Агрокомплекс
11. Автостоянка на 12 м/мест
12. Автостоянка на 48 м/мест
13. Автостоянка на 6 м/мест
14. Мечеть на 50 чел.
15. Автостоянка на 6 м/мест
16. КПП

			Агропромышленный парк	Стадия ЭП	Лист 2	Листов 11
Исполн	Муглиев		Генплан	ООО "Проект Атриум"		

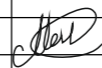


			Агропромышленный парк	Стадия ЭП	Лист 3	Листов 11
Исполн	Муглиев		Видовой кадр	ООО "Проект Атриум"		

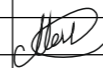


			Агропромышленный парк	Стадия ЭП	Лист 4	Листов 11
Исполн	Муглиев		Видовой кадр	ООО "Проект Атриум"		

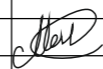

			Агропромышленный парк	Стадия ЭП	Лист 5	Листов 11
Исполн	Муглиев		Видовой кадр	ООО "Проект Атриум"		

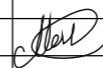


			Агропромышленный парк	Стадия ЭП	Лист 6	Листов 11
Исполн	Муглиев		Видовой кадр	ООО "Проект Атриум"		



			Агропромышленный парк	Стадия ЭП	Лист 7	Листов 11
Исполн	Муглиев		Видовой кадр	ООО "Проект Атриум"		

План агропромышленного парка

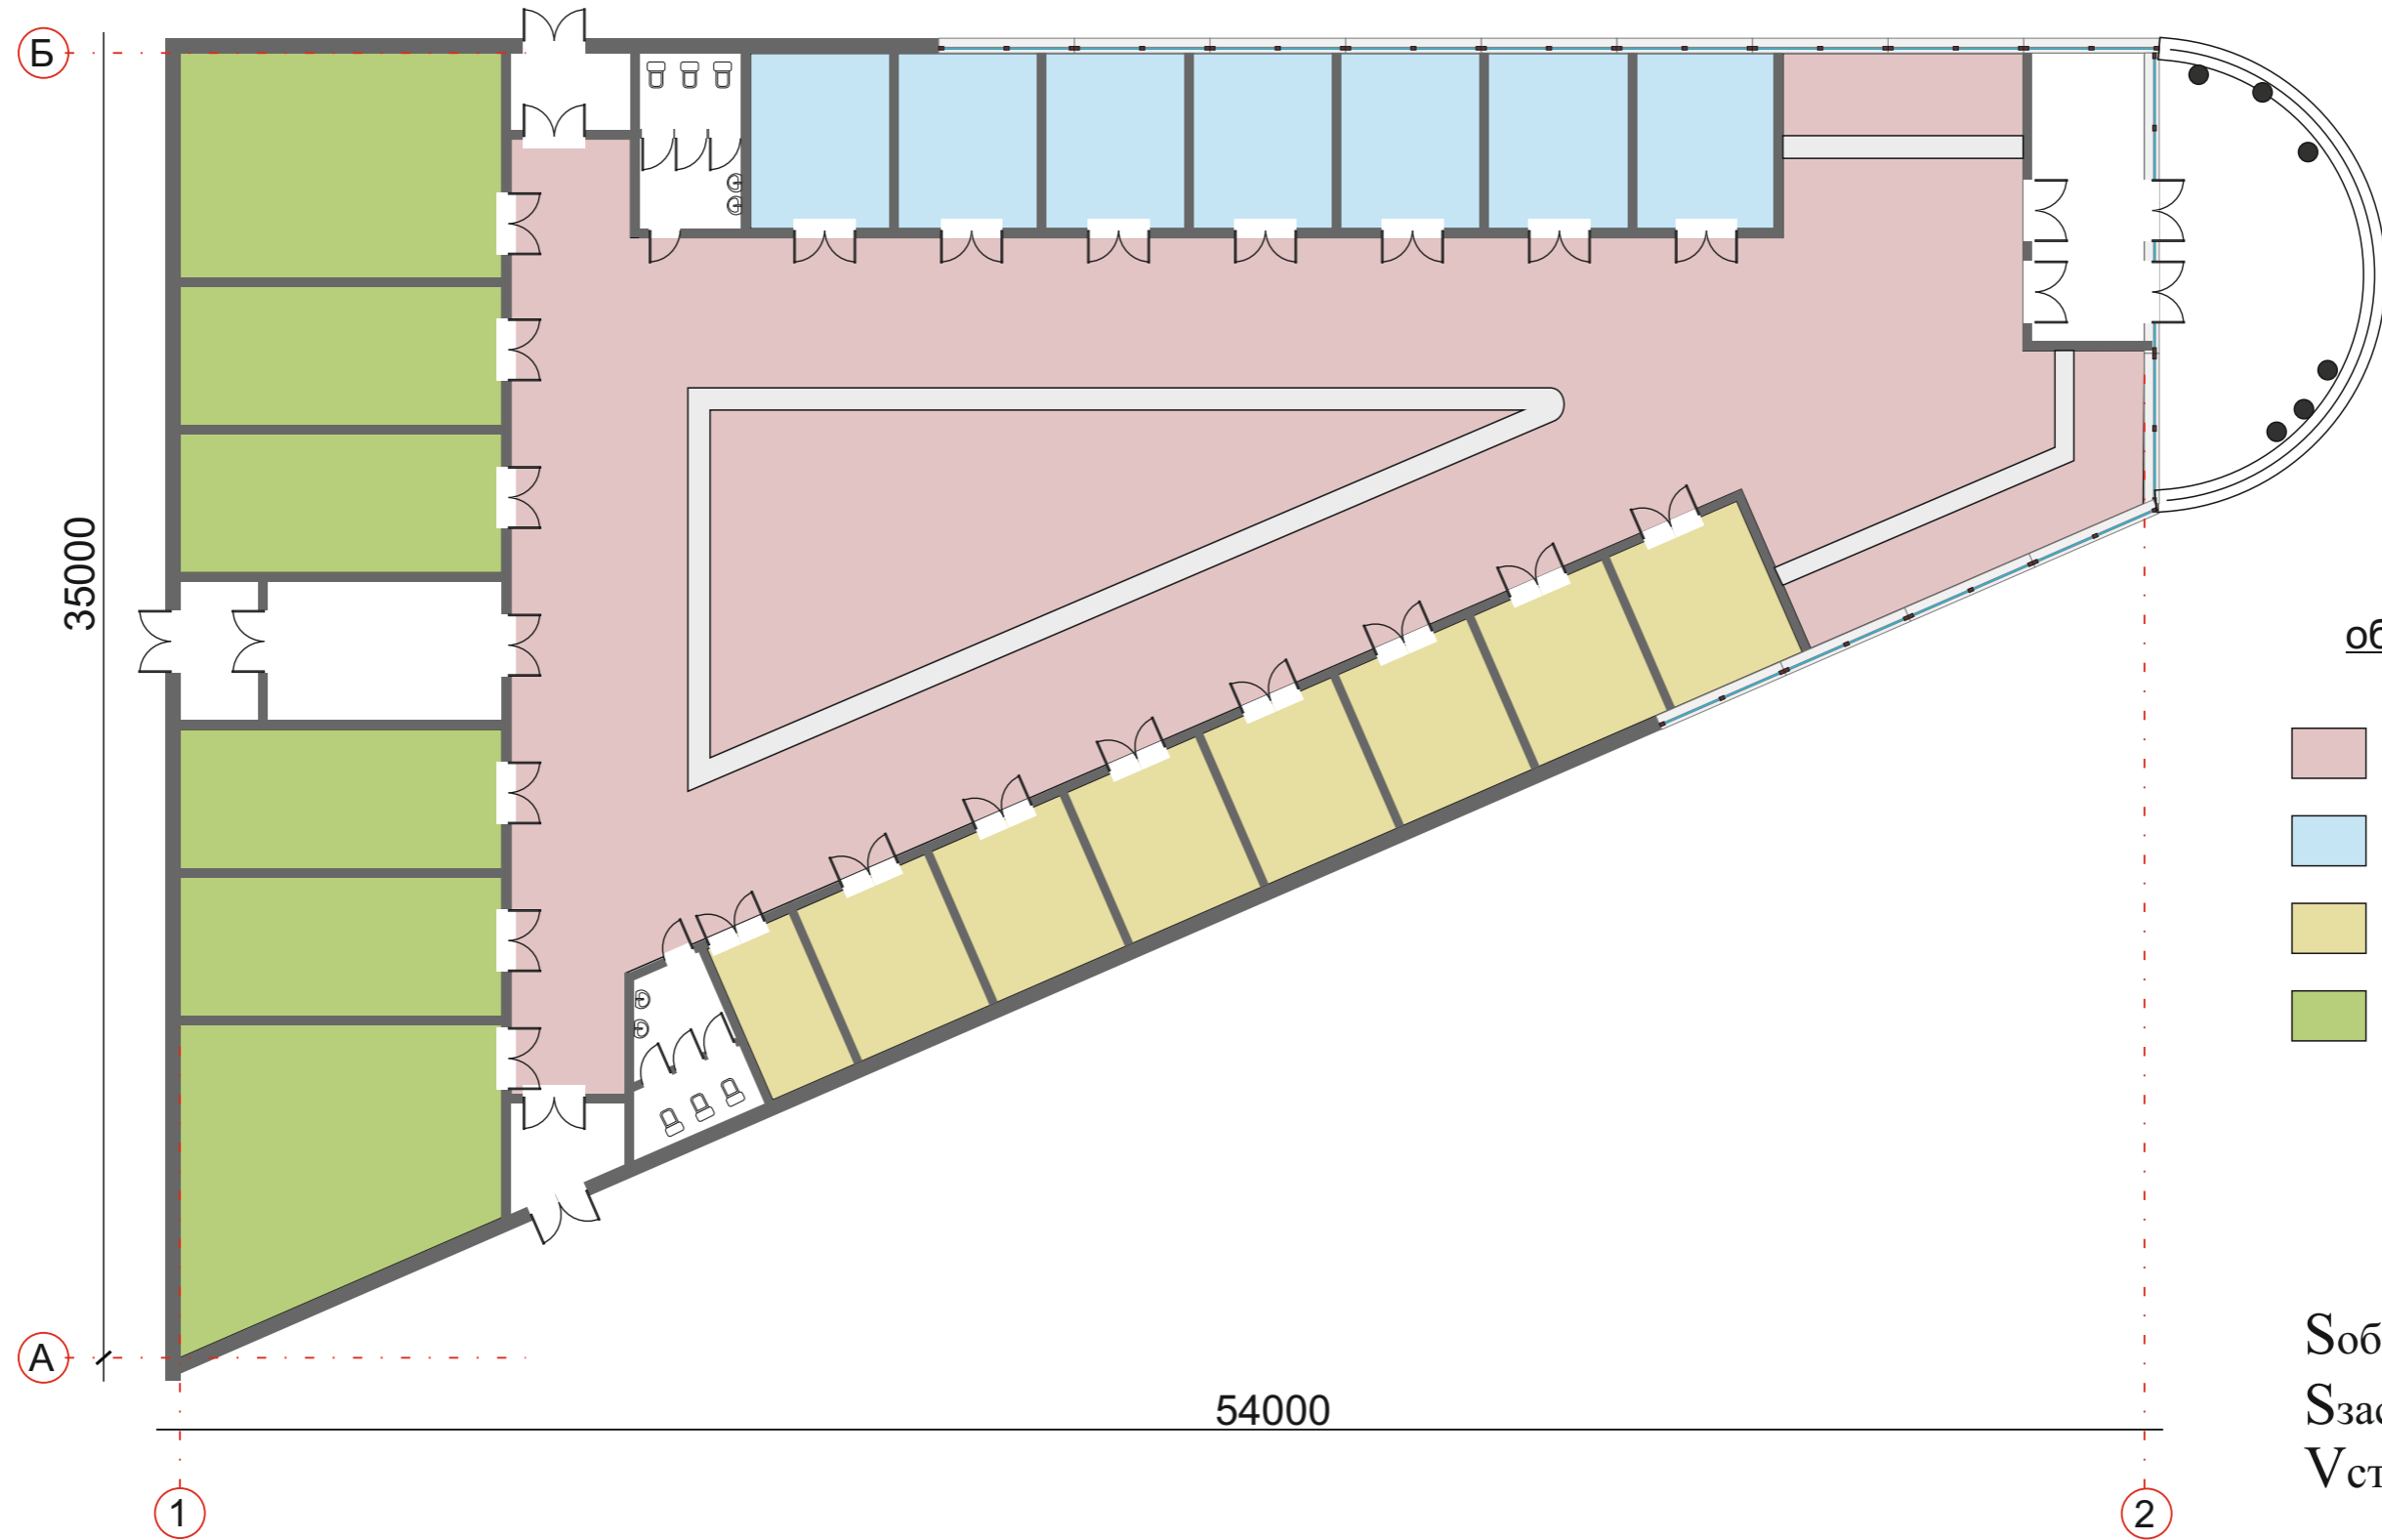


обозначения


- торговый зал
- молочный цех
- мясной цех
- овощной цех

ТЭП

$S_{\text{общ.зд}} = 1249 \text{ м}^2$
 $S_{\text{застр}} = 1324 \text{ м}^2$
 $V_{\text{стр}} = 7244 \text{ м}^3$

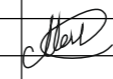			Агропромышленный парк	Стадия	Лист	Листов
				ЭП	8	11
Исполн	Муглиев		План агропарка	ООО "Проект Атриум"		

Мечеть на 40 мест

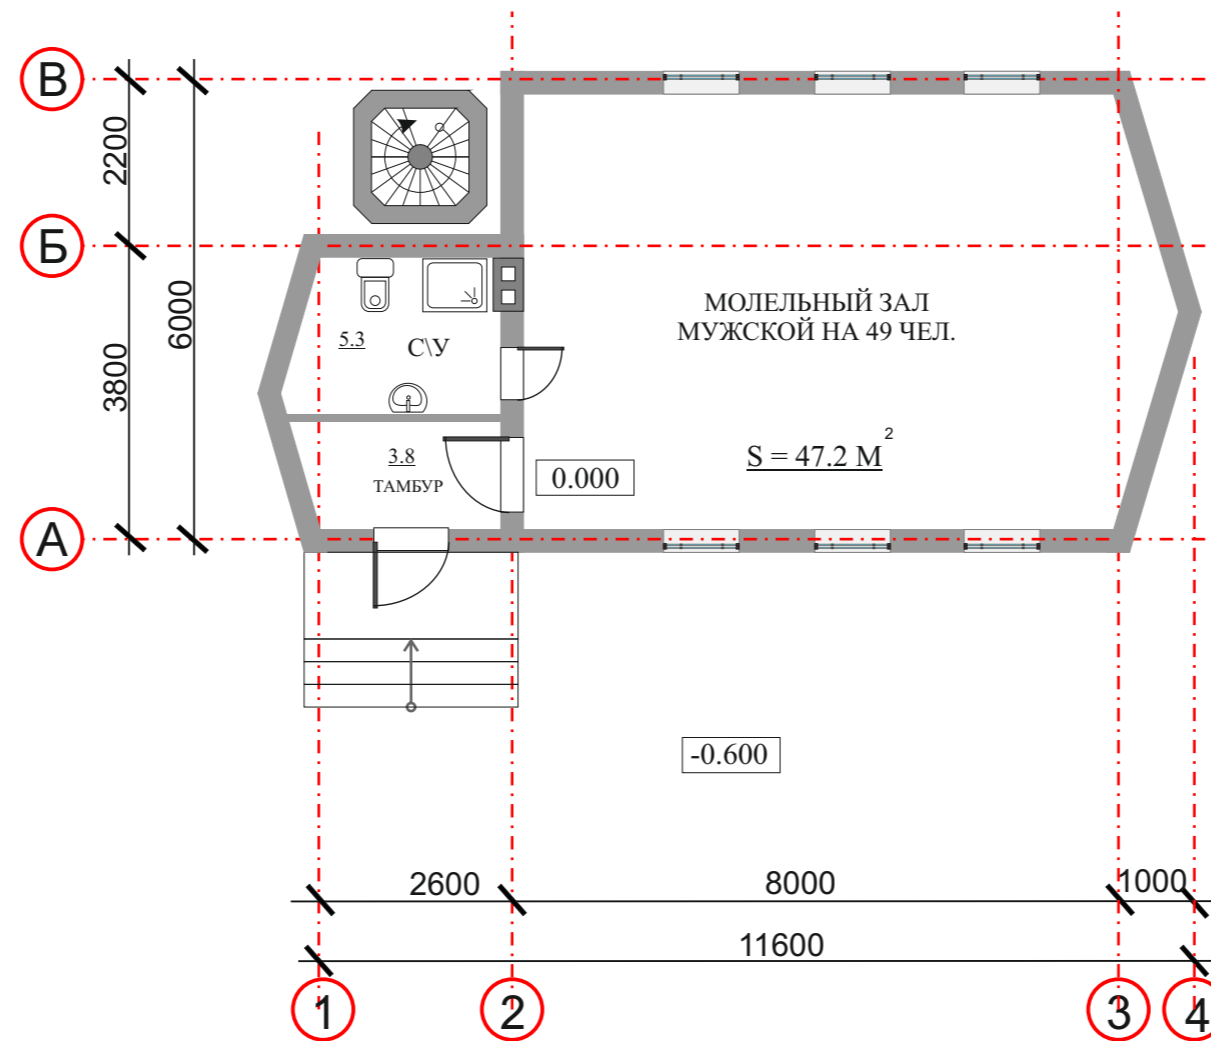

ТЭП


Собщ.зд = 56.3 м²

S_{застр} = 68 м²

V_{стр} = 340 м³

			Агропромышленный парк	Стадия ЭП	Лист 9	Листов 11
Исполн	Муглиев		План мечети	ООО "Проект Атриум"		

План административного здания

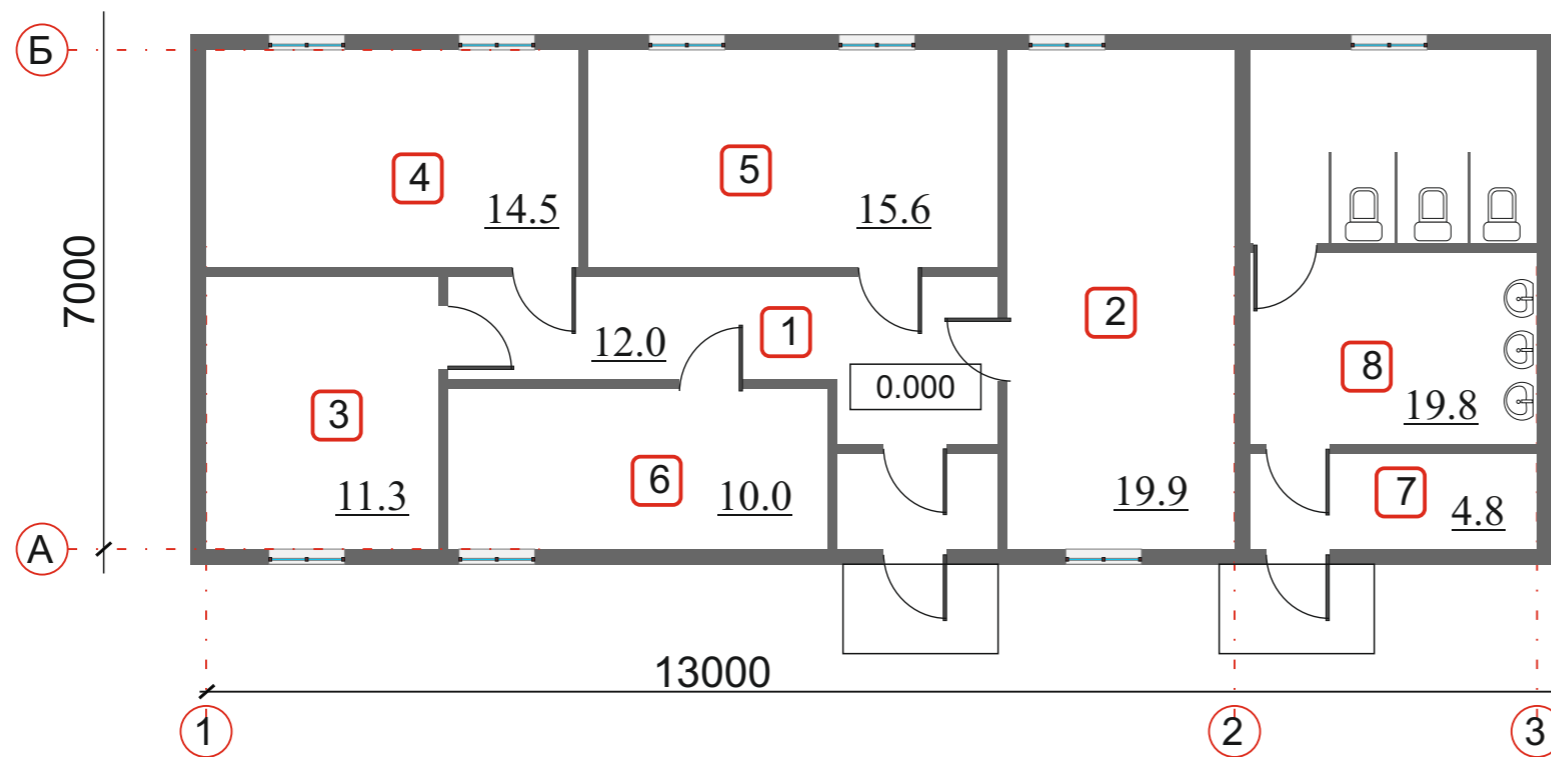


Экспликация помещений


1. Фойе
2. Ком. для работы с посетителями
3. Администрация
4. Офис
5. Бухгалтерия
6. Служ. ком.
7. Инвентарная
8. С/у

			Агропромышленный парк	Стадия	Лист	Листов
				ЭП	10	11
Исполн	Муглиев		План административного здания	ООО "Проект Атриум"		

План временного содержания скота на 100 голов

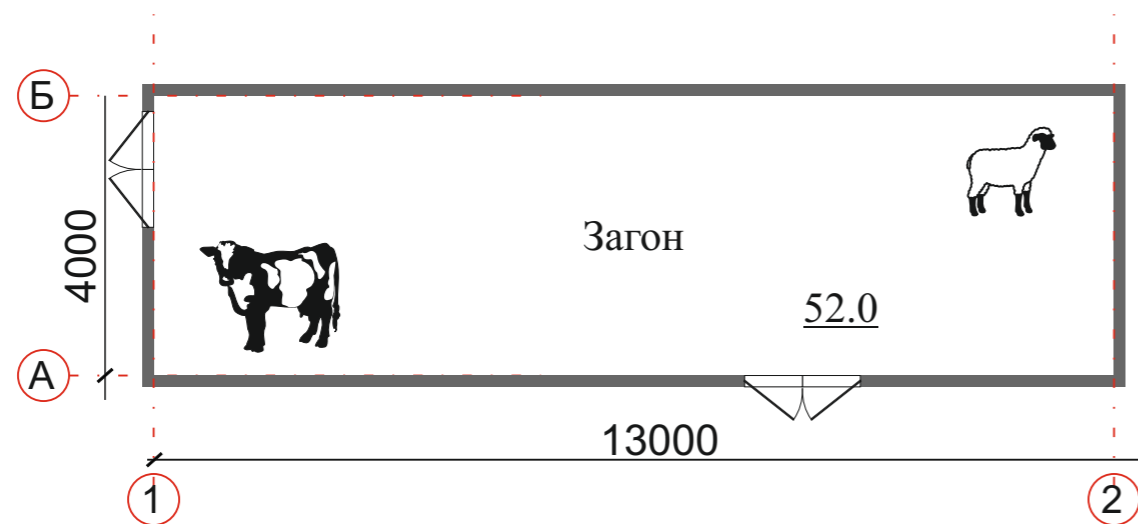

План конвейера по закланию

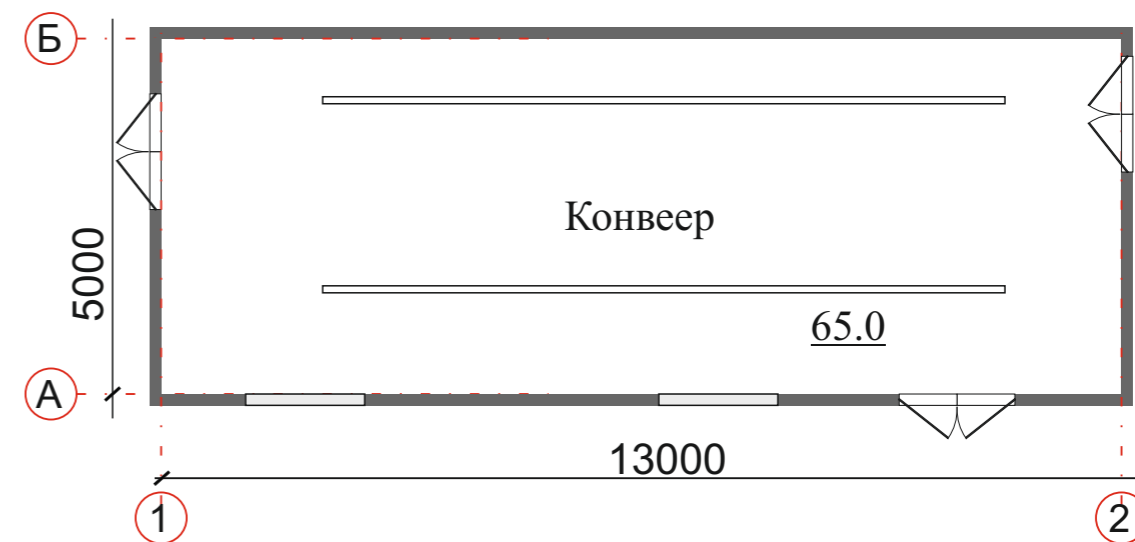

			Агропромышленный парк	Стадия ЭП	Лист 11	Листов 11
Исполн	Муглиев		План временного содержания скота	ООО "Проект Атриум"		